



II. Fertigung

BA 06 11/1

30.09.2020

Amt für Digitalisierung, Breitband und Vermessung
Augsburg

Fronhof 12
86152 Augsburg

Auszug aus dem Liegenschaftskataster


Flurkarte 1 : 1000

zur Bauvorlage nach § 7 Abs. 1 BauVorIV

Erstellt am 06.05.2020

Flurstück: 2274
Gemarkung: Oberhausen

Gemeinde: Stadt Augsburg
Landkreis: Kreisfreie Stadt
Bezirk: Schwaben

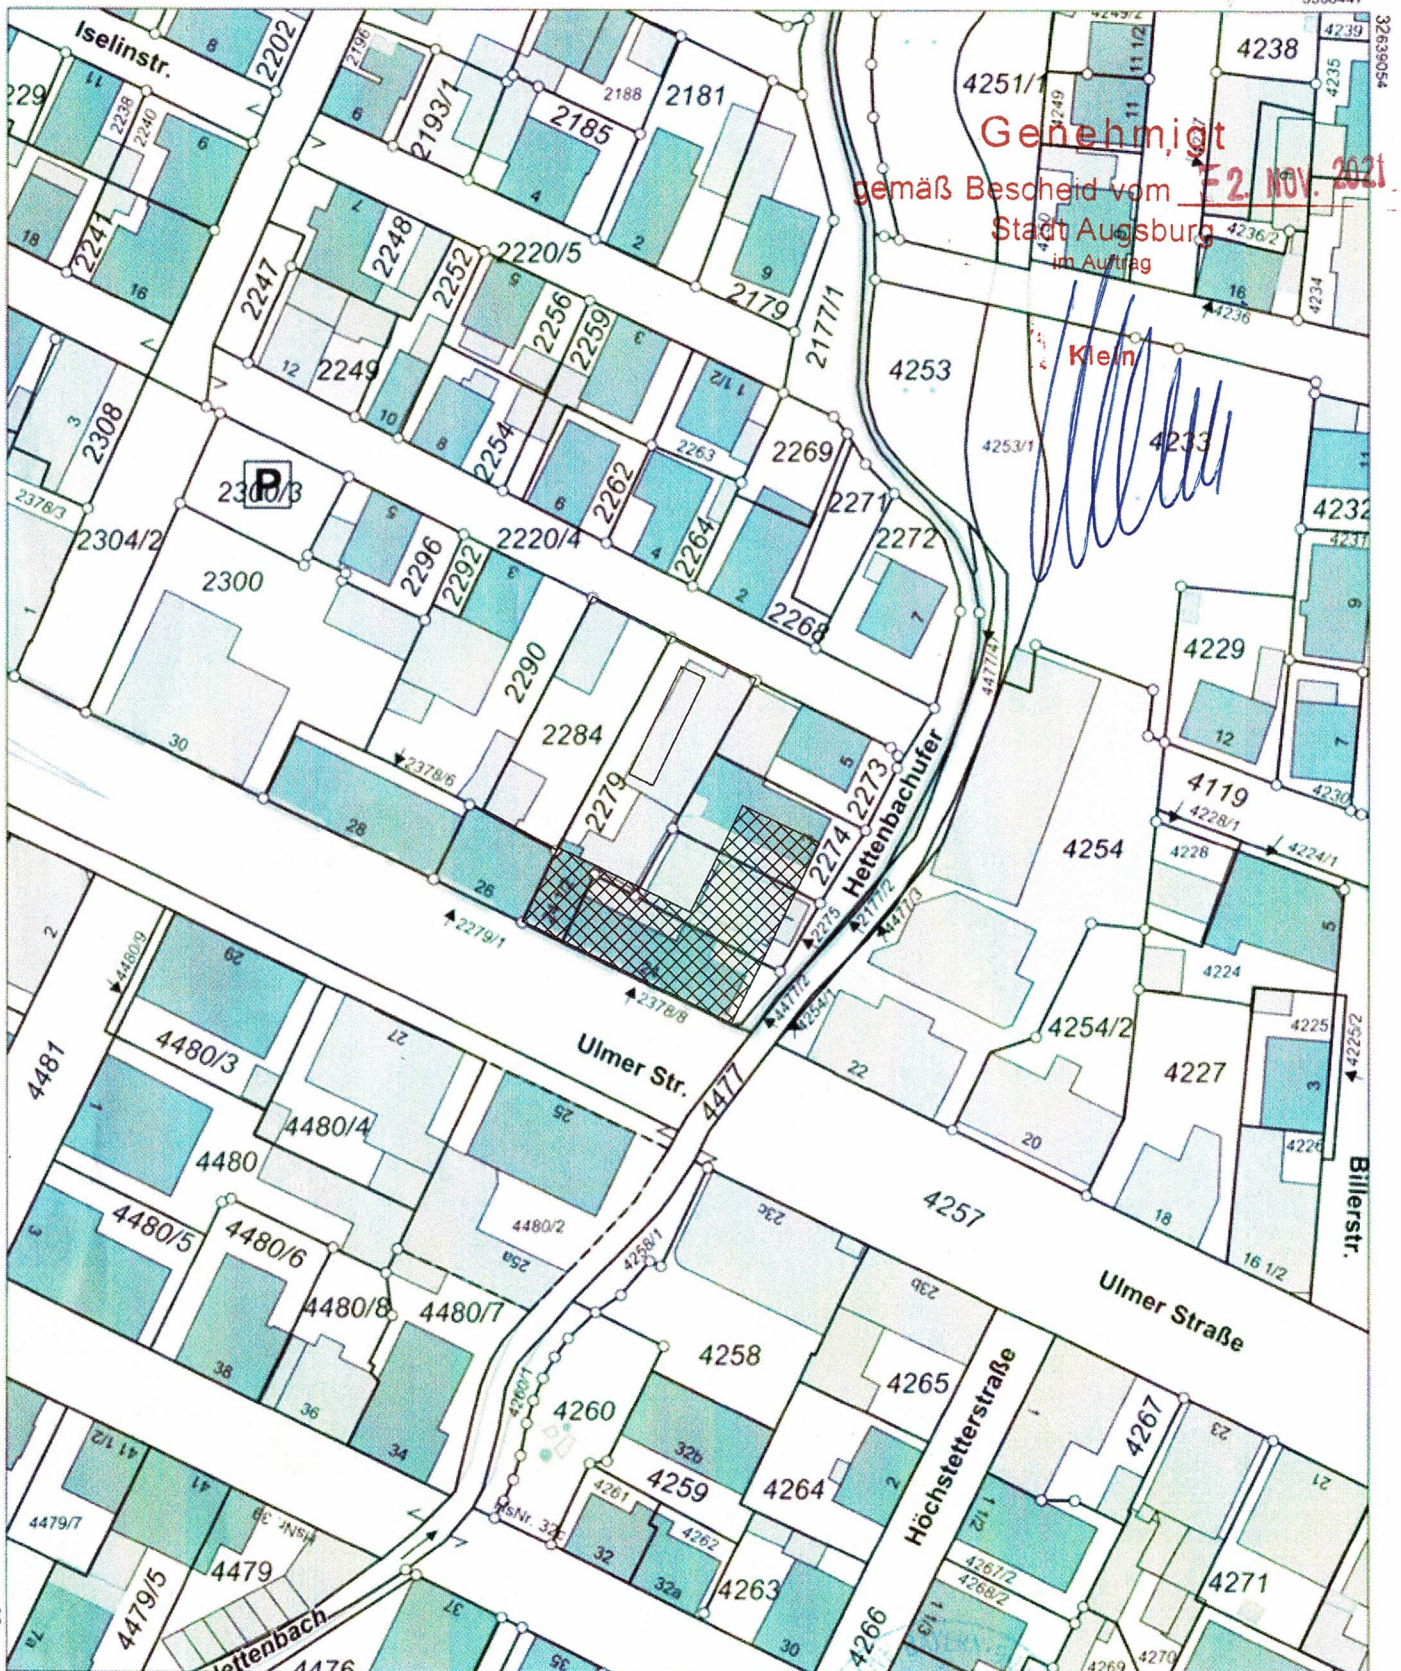

Maßstab 1:1000 0 10 20 30 Meter

Vervielfältigung nur in analoger Form für den eigenen Gebrauch.
Zur Maßentnahme nur bedingt geeignet.

Geschäftszeichen: MJ

