


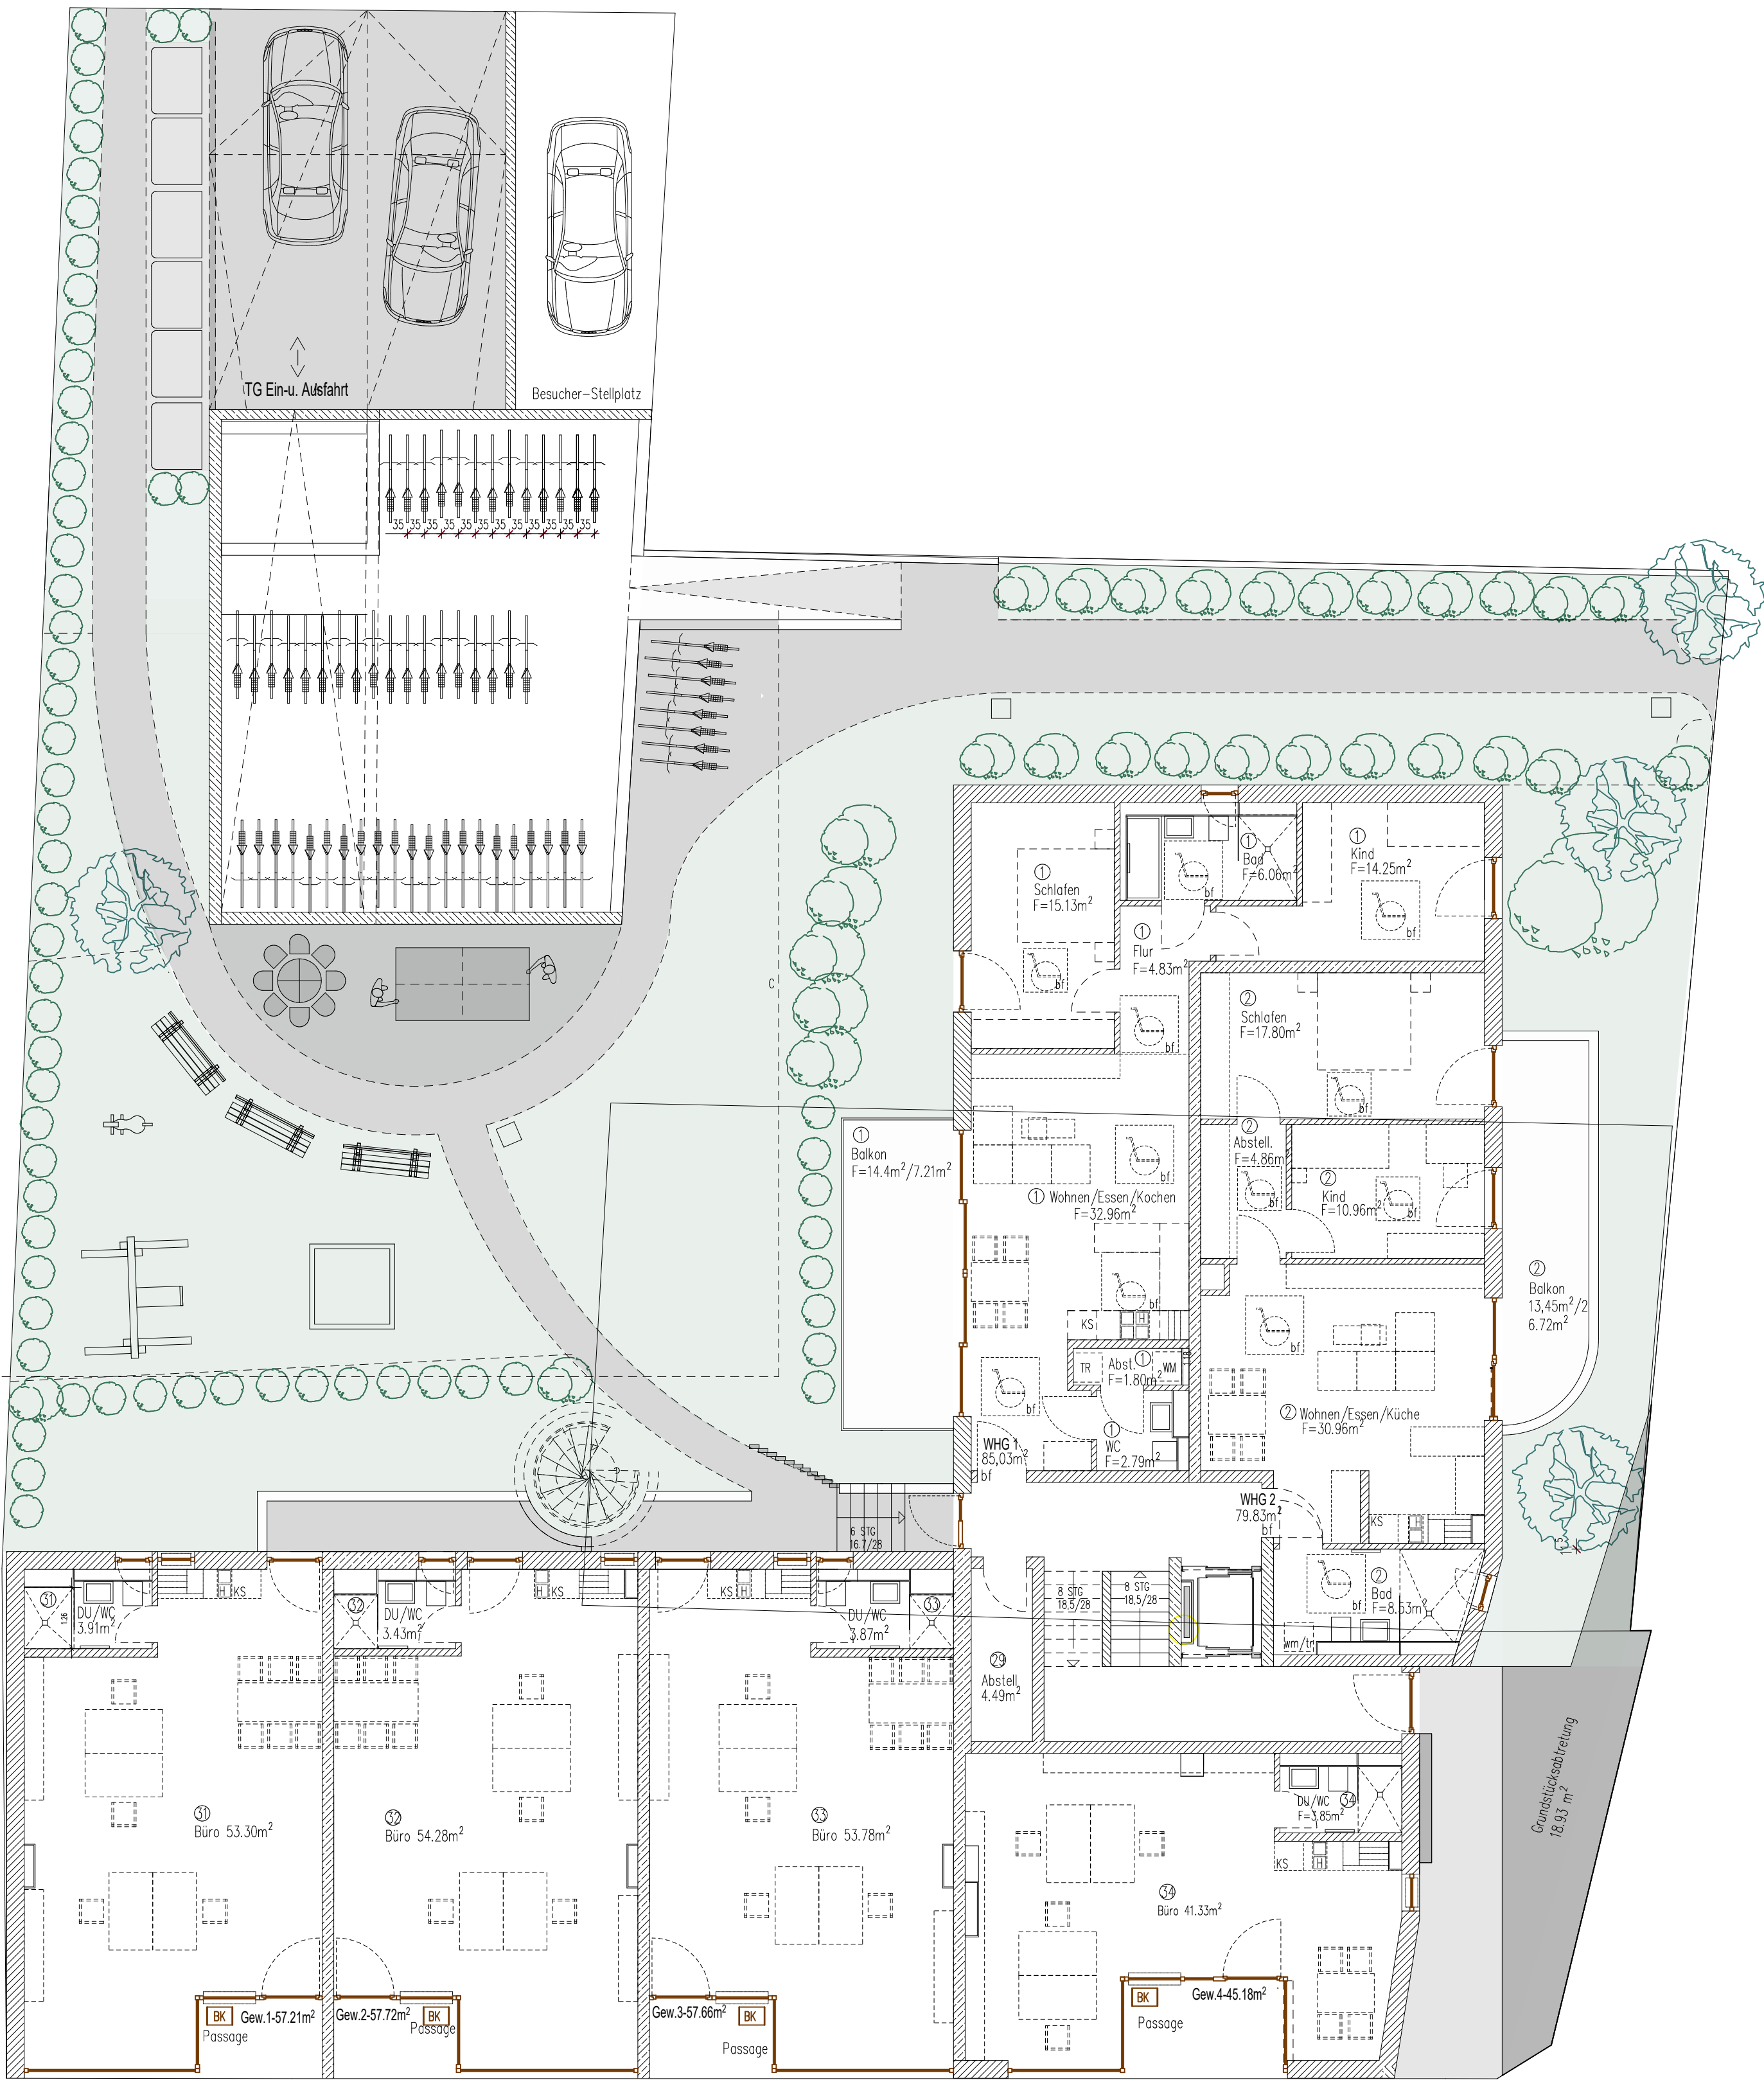

Erdgeschoss

Aufteilungsplan	Maßstab	Datum	PlanNr.
Erdgeschoss	1:100	20.12.2022	AG02
Neubau Wohn.- und Bürogebäude mit TG Ulmerstraße 24, 86154 Augsburg			
Bauherr	CABS Projekt 3 GmbH – Simon Achatz Lindenstr. 2 86482 Aystetten		
Architekt	Architekt Volker Schafitel Maximilianstr. 14, 86150 Augsburg TEL. 0821-344670 architek@schafitel.de		