
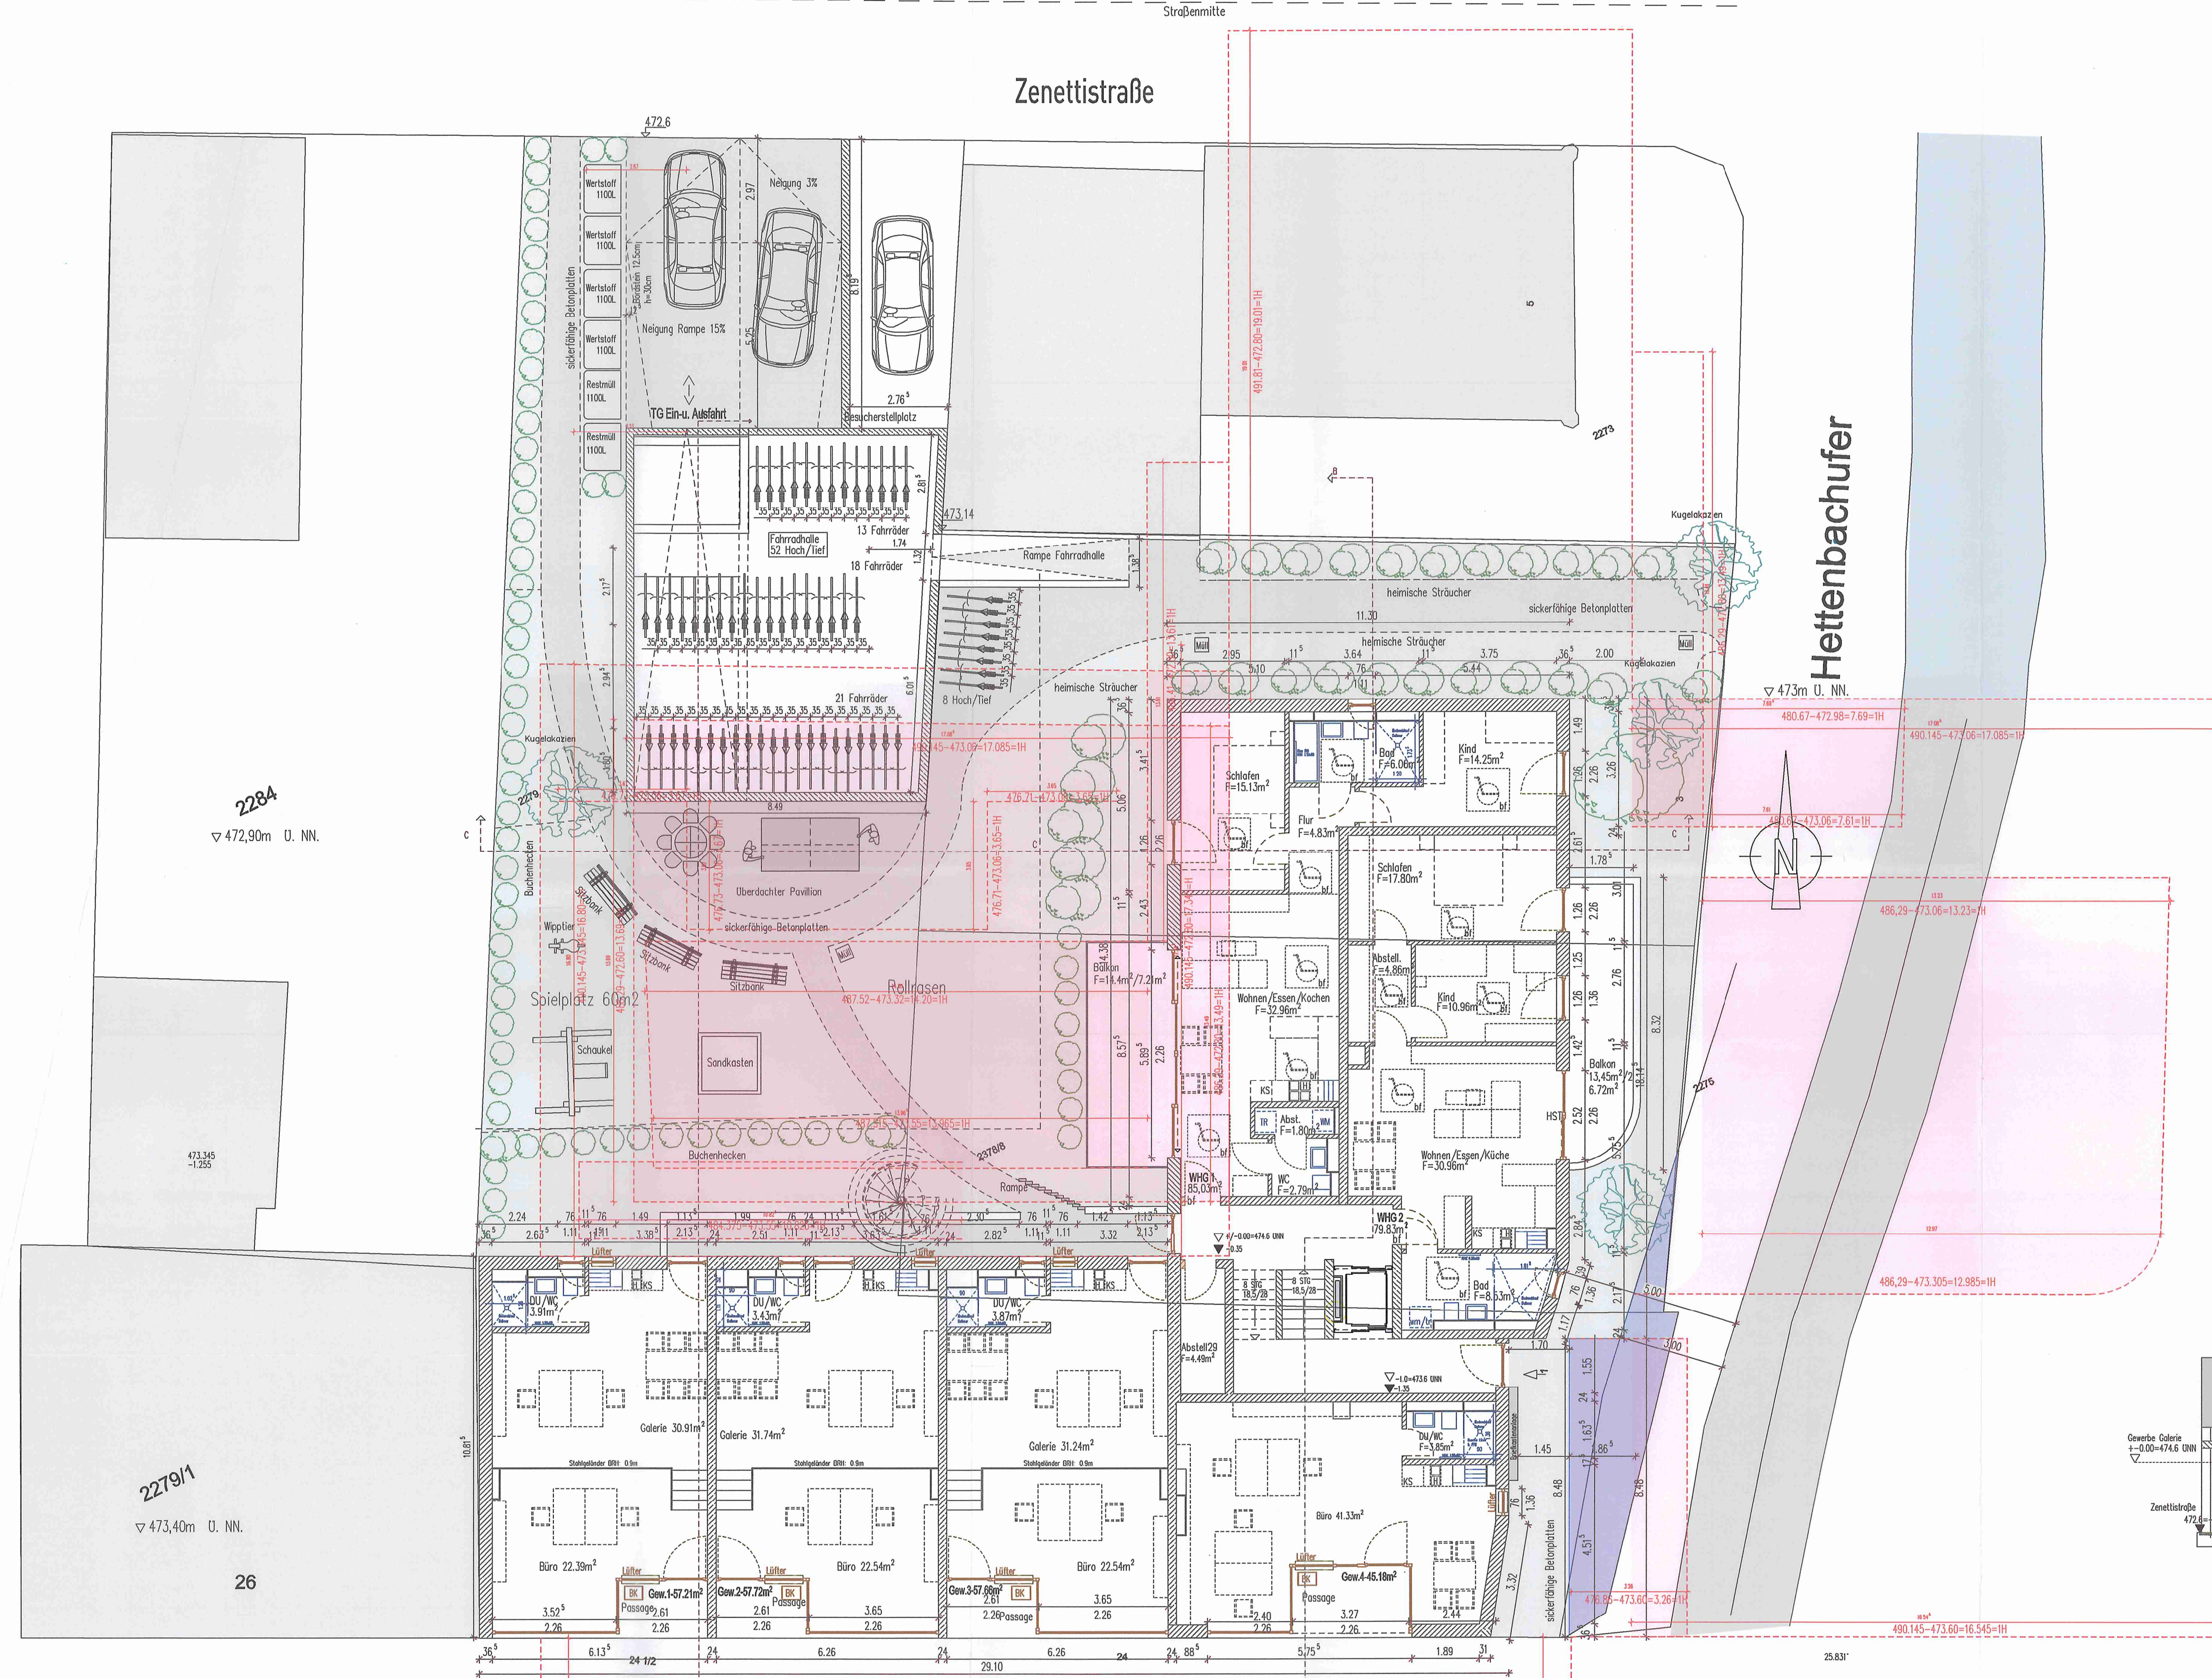


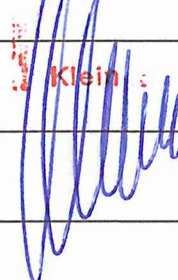

Eingabeplan	Maßstab	Datum	PlanNr.
Abstandsflächen	1:100	21.09.2021	EP5
Neubau Wohn- und Bürogebäude mit TG Ulmerstraße 24, 86154 Augsburg II. Fertigung			
BA - 20-611-1 06.10.2021 CABS Projekt 3 GmbH - Simon Achatz Lindenstr. 2 86482 Aysleben Architekt Volker Schafheitel Maximilianstr. 14, 86150 Augsburg TEL. 0821-349970 architekt@schafheitel.de 			
Bauherr			
Architekt			
Nachbarn	Genehmigt gemäß Bescheid vom 02. NOV. 2021 Stadt Augsburg 14. August 1. Kabinett 		
	Flur. 2220/4 Gemerkung Oberhausen Stadt Augsburg Rathausplatz 1, 86150 Augsburg Flur. 2177/1 Gemerkung Oberhausen Stadt Augsburg Rathausplatz 1, 86150 Augsburg Flur. 4258 Gemerkung Oberhausen Stadt Augsburg Rathausplatz 1, 86150 Augsburg Flur. 2279/1 Gemerkung Oberhausen Kaufmann, Theresa und Georg Ulmer Straße 26, 86154 Augsburg Flur. 2258/4 Gemerkung Oberhausen Kaufmann, Theresa und Georg Ulmer Straße 26, 86154 Augsburg Flur. 2273 Gemerkung Oberhausen Lehenberger Magdalena Hakenbachstr. 5, 86154 Augsburg Flur. 2273 Gemerkung Oberhausen Lehenberger Manfred Hakenbachstr. 5, 86154 Augsburg Flur. 4254 Gemerkung Oberhausen Drei A / Hausbau GmbH Hornstr. 17a, 86154 Augsburg		