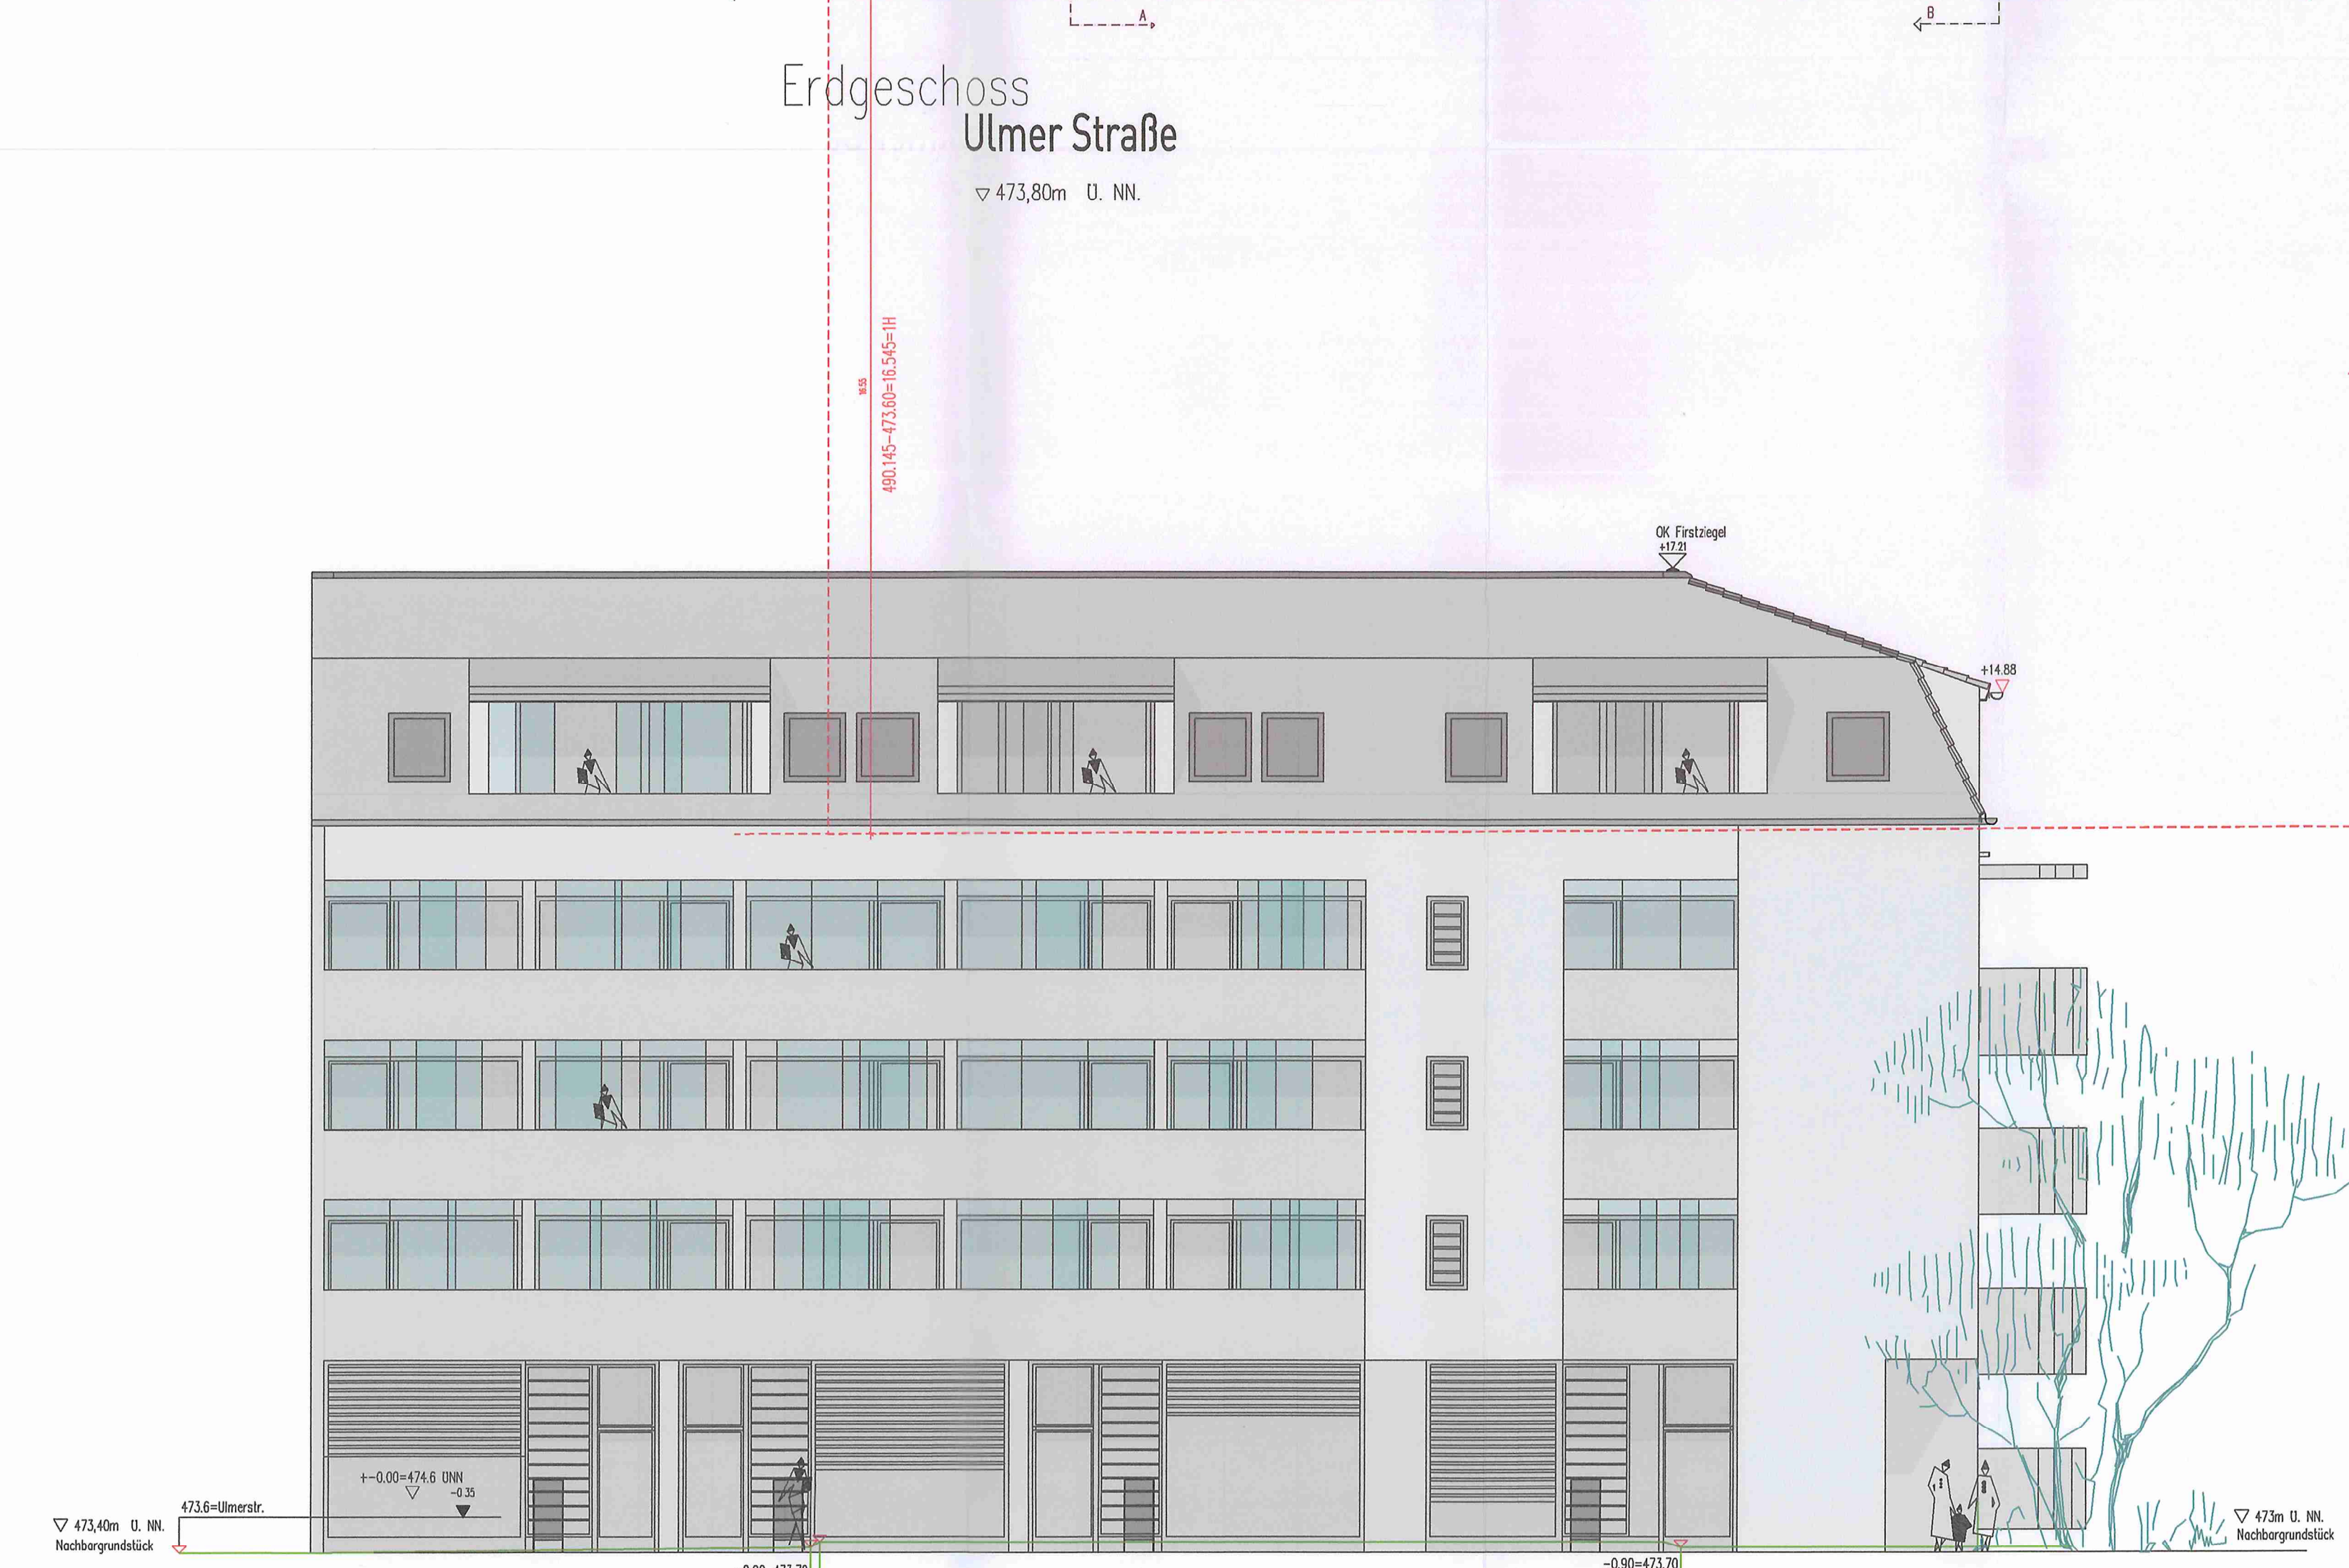
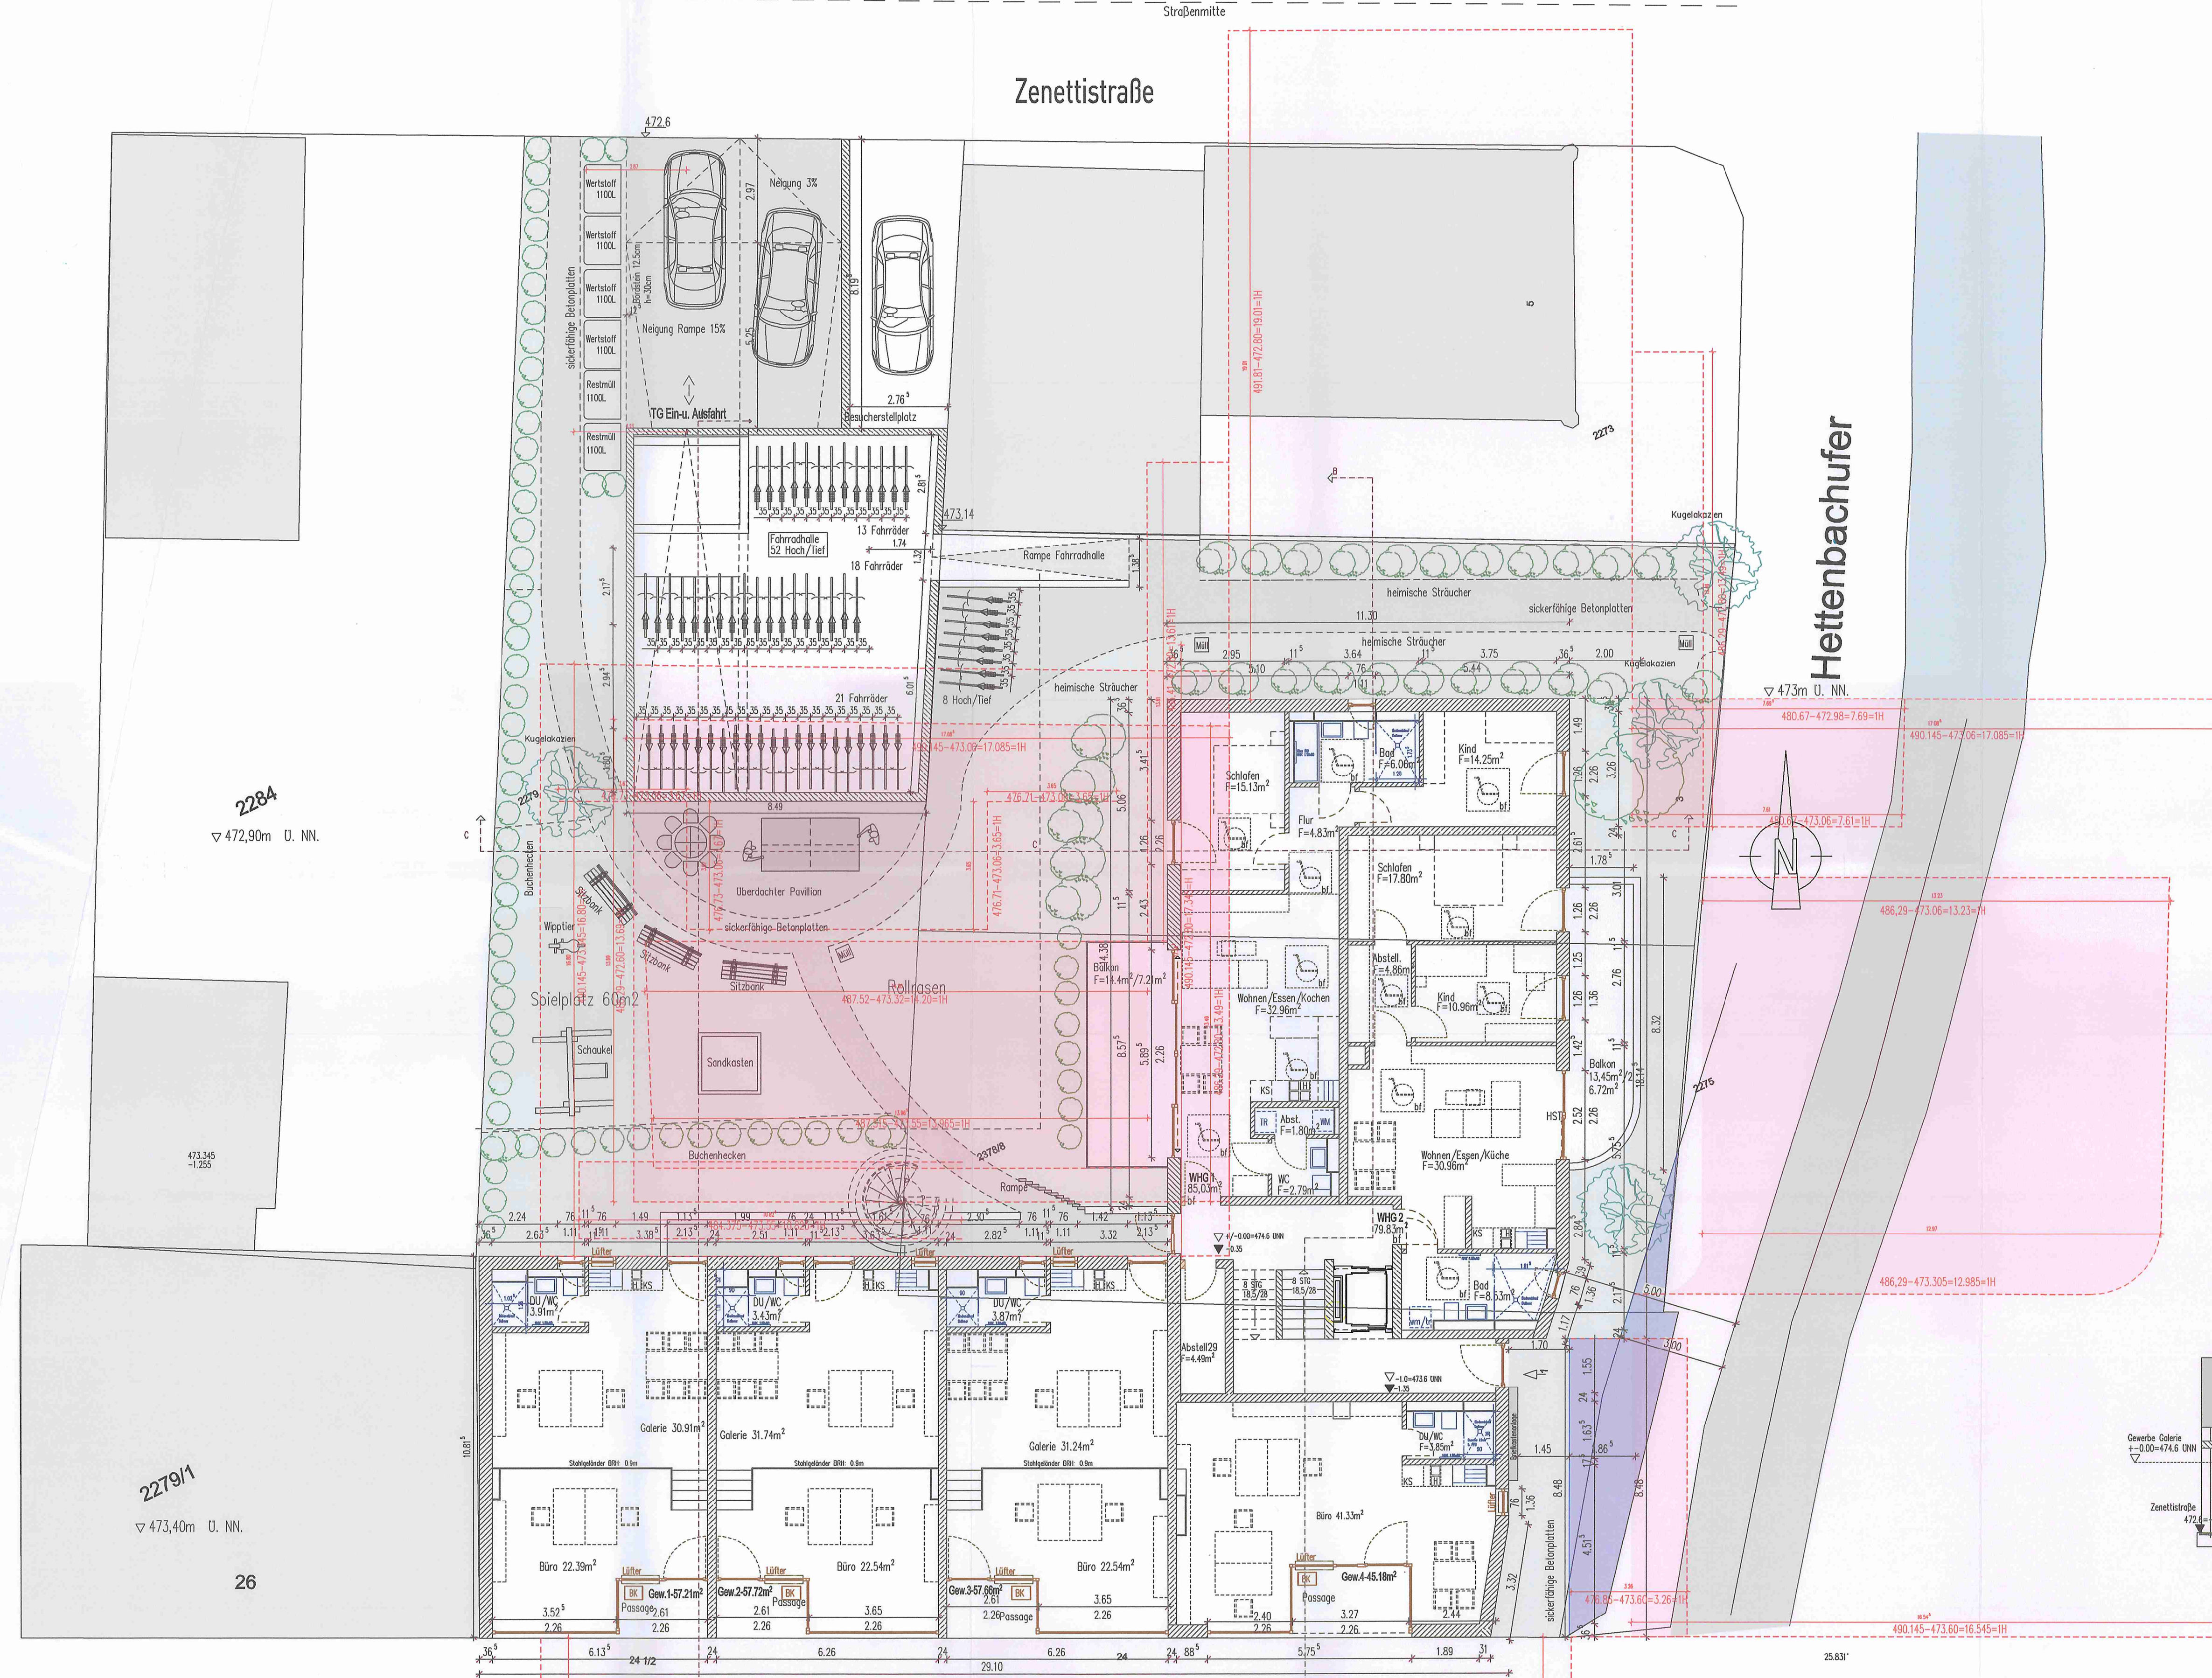


Eingabeplan	Maßstab	Datum	PlanNr.
Abstandsflächen	1:100	21.09.2021	EP5
Neubau Wohn- und Bürogebäude mit TG Ulmerstraße 24, 86154 Augsburg II. Fertigung Zu Baugesuch BA - 20-611-1 06.10.2021 Bauherr CABS Projekt 3 GmbH – Simon Achatz Lindenstr. 2 86482 Aysleben Architekt Architekt Volker Schafheitel Maximilianstr. 14, 86150 Augsburg TEL. 0821-349970 architekt@schafheitel.de Nachbarn Flur. 2220/4 Gemerkung Oberhausen Städt. Augsburg Rathausplatz 1, 86150 Augsburg Flur. 2177/1 Gemerkung Oberhausen Städt. Augsburg Rathausplatz 1, 86150 Augsburg Flur. 4258 Gemerkung Oberhausen Städt. Augsburg Rathausplatz 1, 86150 Augsburg Flur. 2279/1 Gemerkung Oberhausen Wahlmann, Theresen und Georg Ulmer Straße 26, 86154 Augsburg Flur. 2258/4 Gemerkung Oberhausen Wahlmann, Theresen und Georg Ulmer Straße 26, 86154 Augsburg Flur. 2273 Gemerkung Oberhausen Lehensberger Mollat Helmensbühlchen 5, 86154 Augsburg Flur. 2273 Gemerkung Oberhausen Lehensberger Mollat Eschenheiderstraße 21, 86154 Augsburg Flur. 4254 Gemerkung Oberhausen Drei A / Hausbau GmbH Alpenstr. 17a, 86343 Kissingen			
Genehmigt gemäß Bescheid vom 02. NOV. 2021 Stadt Augsburg von St. Achatz			